


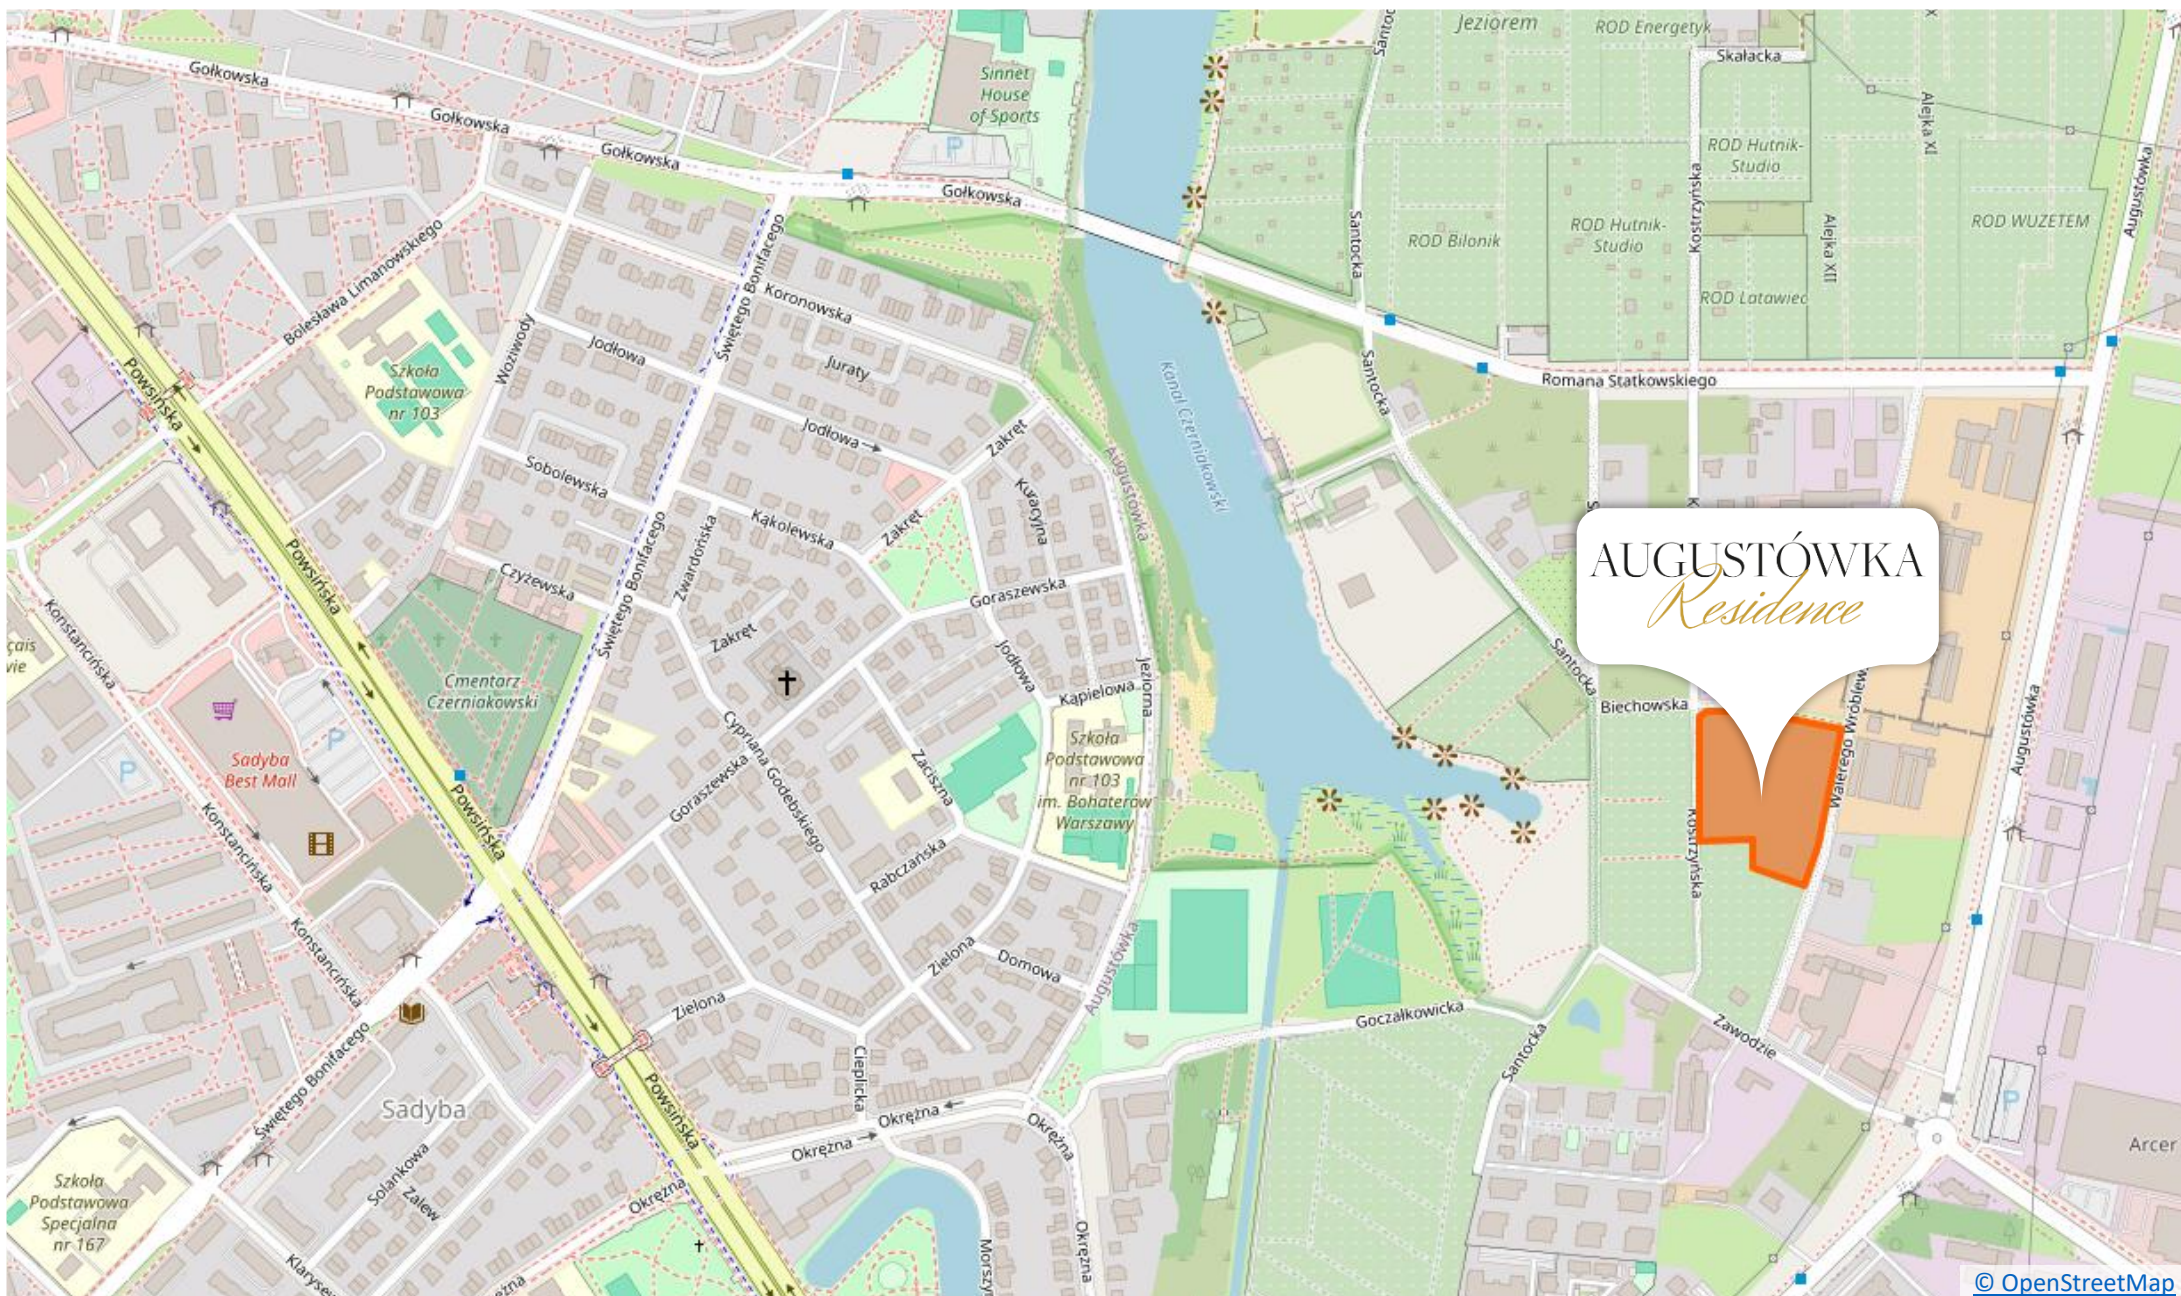

AUGUSTÓWKA
Residence

APM
DEVELOPMENT

AUGUSTÓWKA
Residence

BIURO SPRZEDAŻY: UL. BARTYCKA 85 LOK. U1, 00-716 WARSZAWA

☎ 22 847 91 86

✉ SPRZEDAZ@APM-DEVELOPMENT.PL

🌐 WWW.APM-DEVELOPMENT.COM.PL