




INWESTOR:
APM AUGUSTÓWKA sp. z o.o.
ul. Bartycka 85 lokal U1
00-716 Warszawa


INWESTYCJA:
BUDOWA ZESPOŁU BUDYNKÓW MIESZKALNYCH WIELORODZINNYCH Z GARAŻAMI PODZIEMNYMI, NIEZBĘDNĄ INFRASTRUKTURĄ TECHNICZNĄ WRAZ Z ROZBIÓRKĄ ISTNIEJĄCYCH BUDYNKÓW NA DZIAŁKACH EWIDENCYJNYCH NR 35/1 (DAWNIEJ NR 35), 36/4 (DAWNIEJ NR 36) OBRĘB 1-05-21 PRZY UL. KOSTRZYŃSKIEJ W WARSZAWIE DZIELNICY MOKOTÓW.

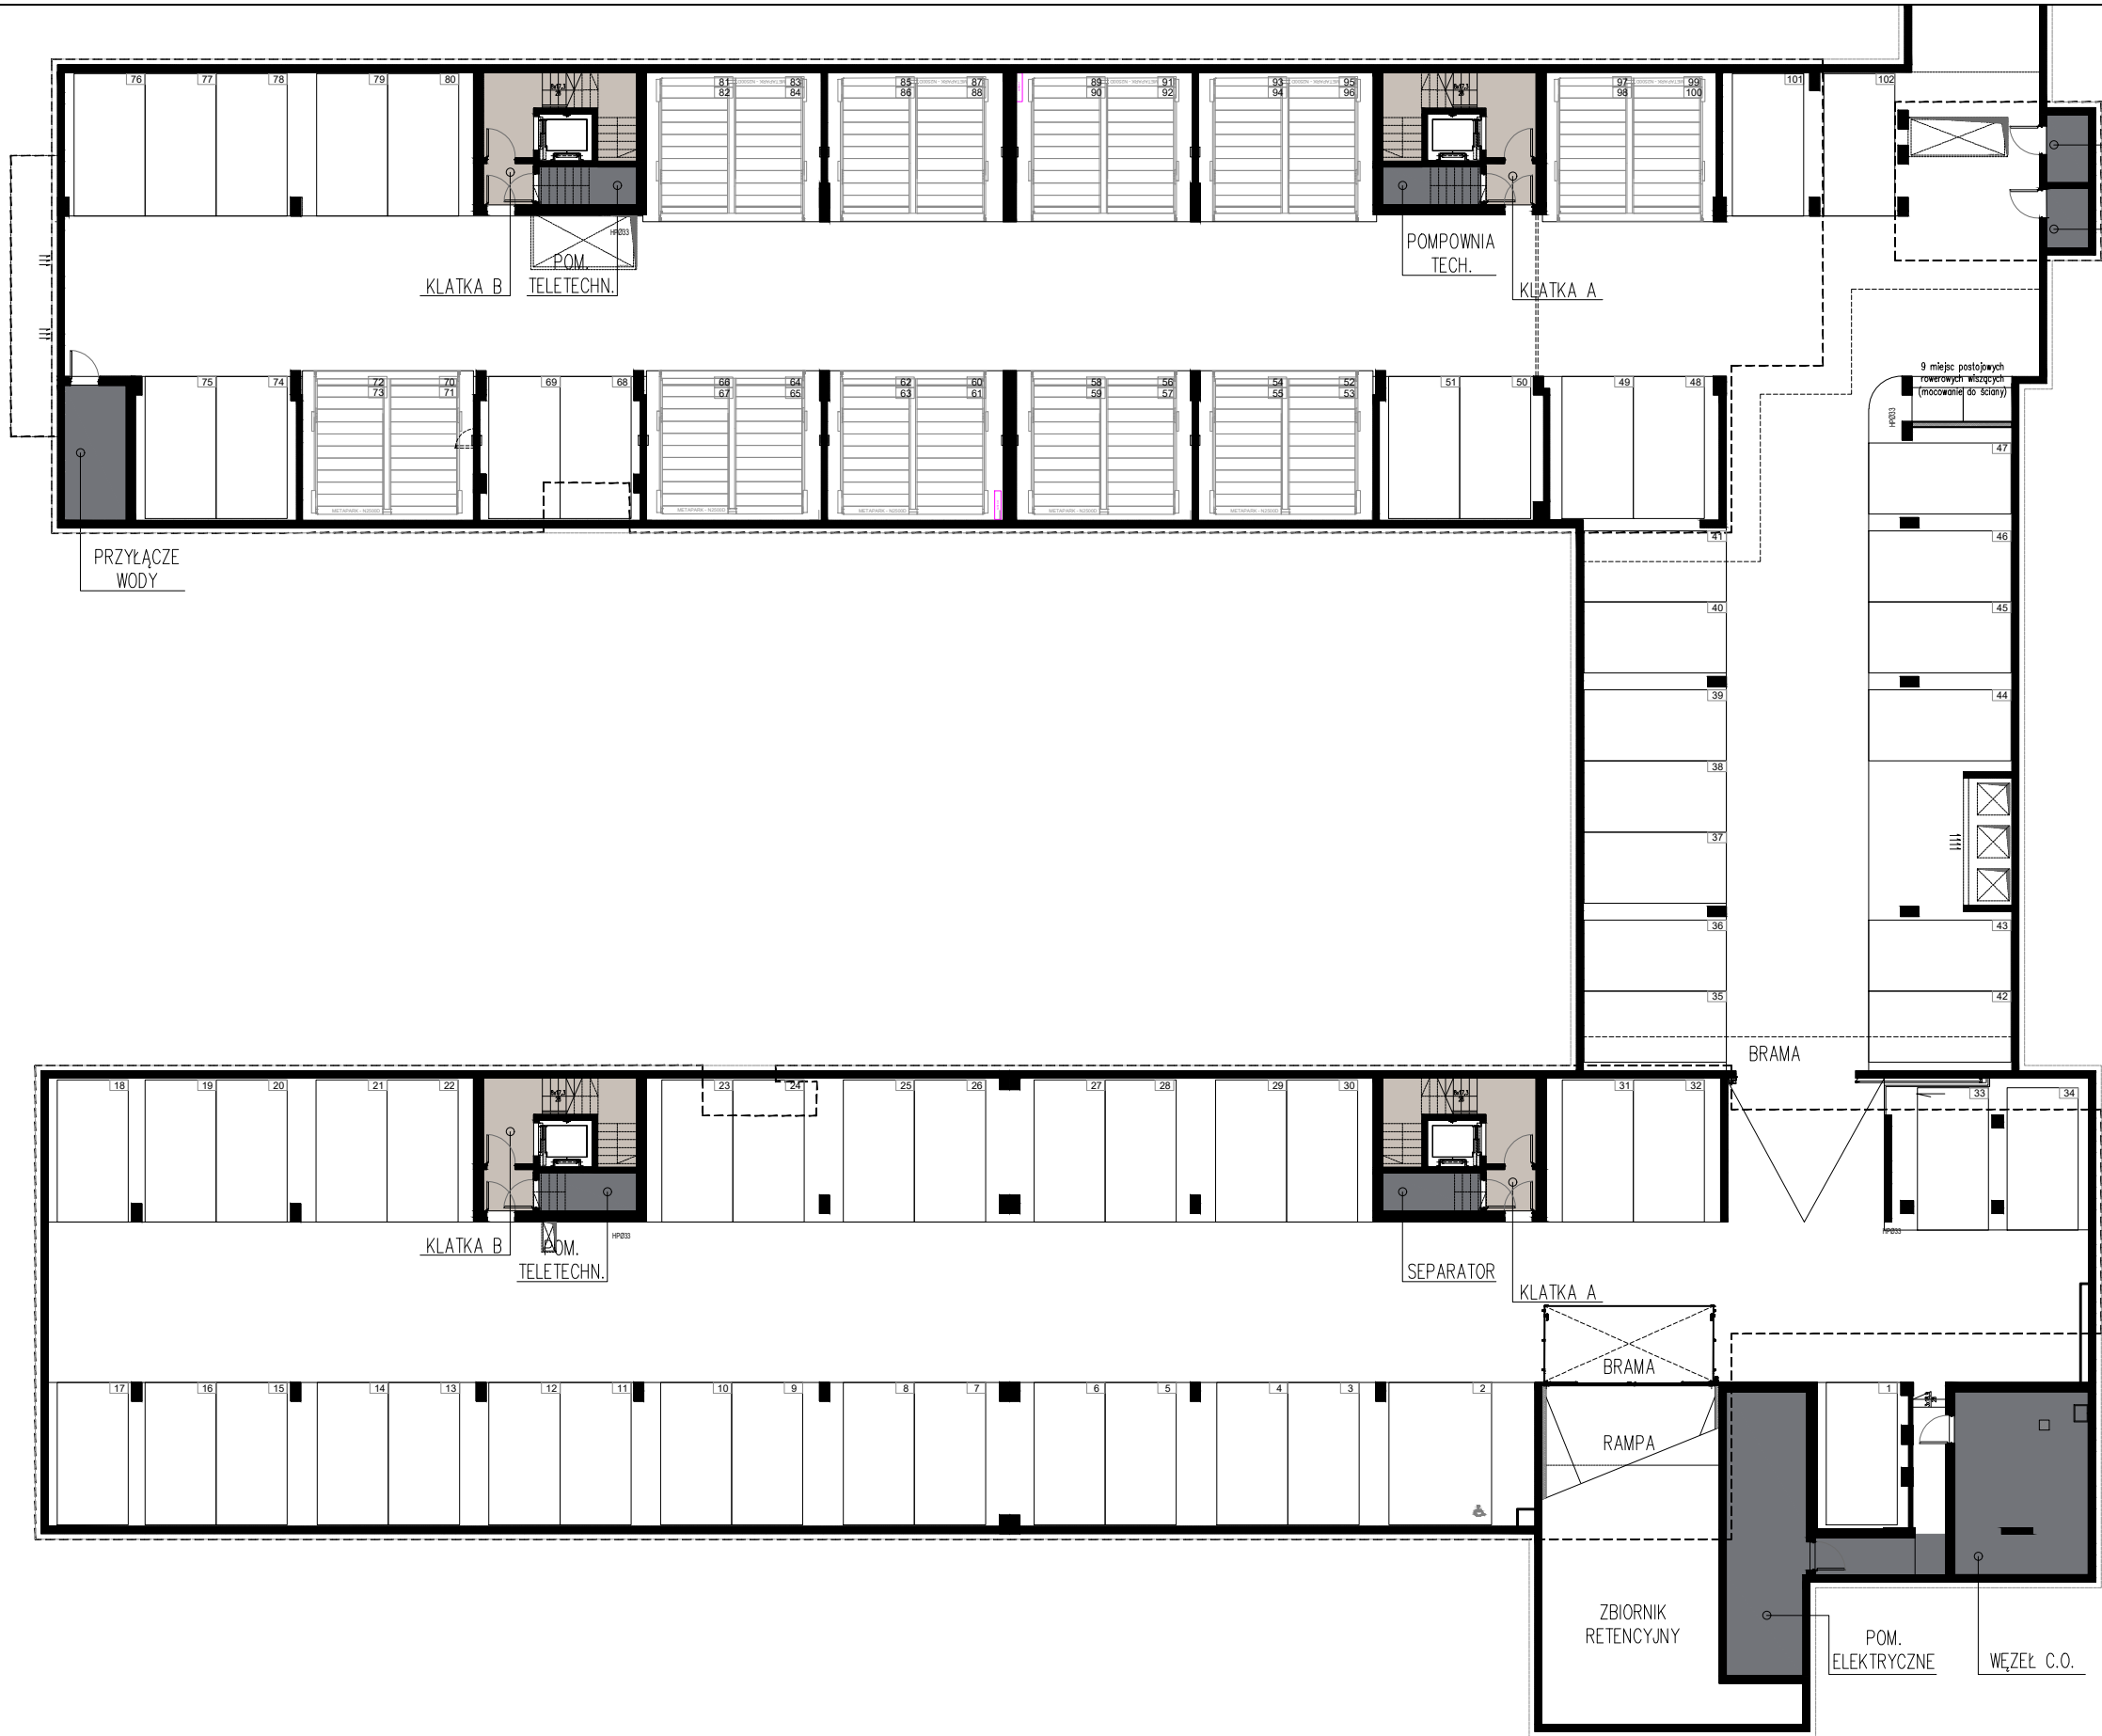

BUDYNEK	A i B
PIĘTRO	-1

KOMUNIKACJA	
POMIESZCZENIA OBSŁUGUJĄCE	

- OBRYŚ PARTERU
- WIESZAKI NA ROWERY
- PLATFORMY
- PUNKT NAWIEWU BĄDŹ WYCIĄGU POŻAROWEGO

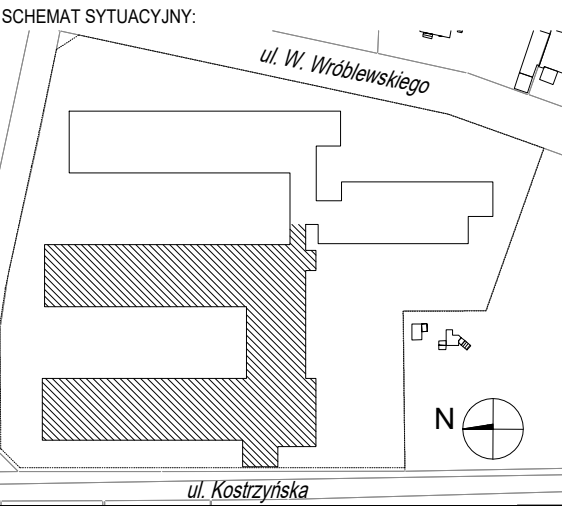

KIERUNEK PÓŁNOCY:

0 1 2 3 4 5

SKALA 1:50 (przy wydruku w formacie A3)

DATA: LIPIEC 2024

PROJEKTANT:

Kruszewski Architekci Sp. z o.o.
ul. Rakowiecka 45/11
02-528 Warszawa