



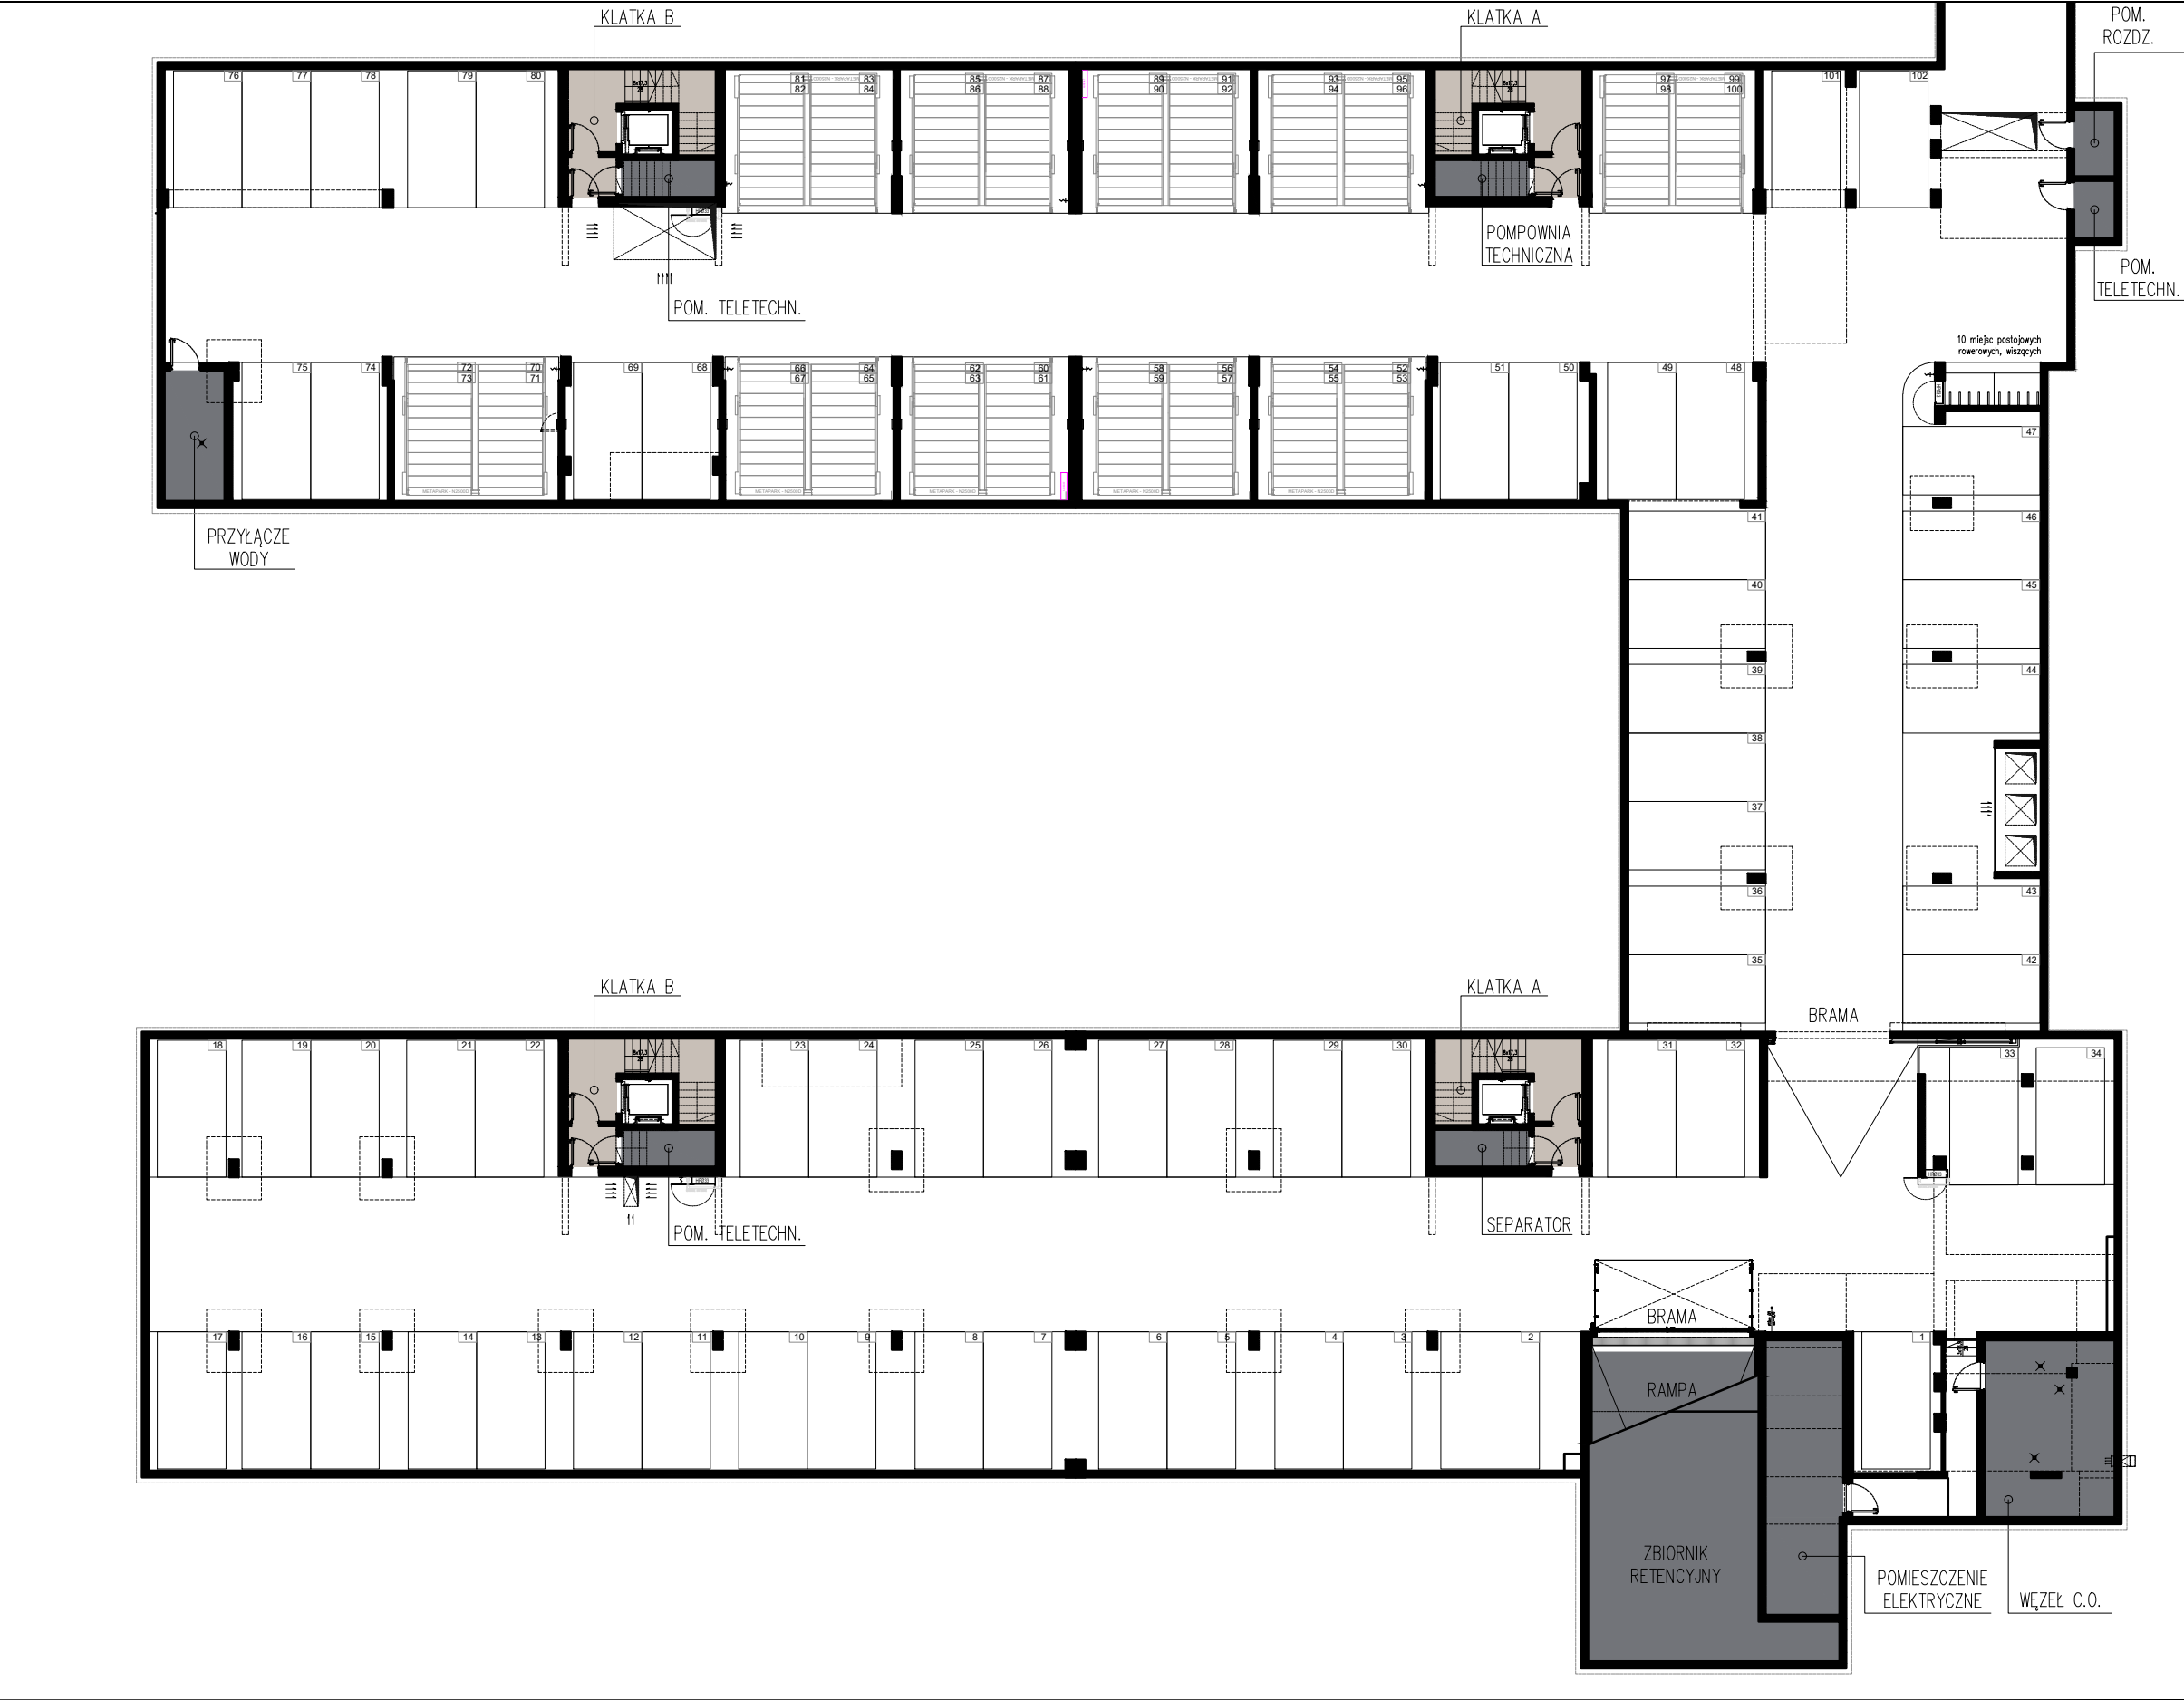


INWESTOR:
APM AUGUSTÓWKA sp. z o.o.
ul. Bartycka 85 lokal U1
00-716 Warszawa

INWESTYCJA:
BUDOWA ZESPOŁU BUDYNKÓW MIESZKALNYCH WIEŁORODZINNYCH Z GARAŻAMI PODZIEMNYMI, NIEZBĘDNĄ INFRASTRUKTURĄ TECHNICZNĄ WRAZ Z ROZBIÓRKĄ ISTNIEJĄCYCH BUDYNKÓW NA DZIAŁKACH EWIDENCYJNYCH NR 35/1 (DAWNIEJ NR 35), 36/4 (DAWNIEJ NR 36) Z OBRĘBĄ 1-05-21 PRZY UL. KOSTRZYŃSKIEJ W WARSZAWIE DZIELNICY MOKOTÓW

	
BUDYNEK	A i B
PIĘTRO	-1
KOMUNIKACJA	
POMIESZCZENIA TECHNICZNE	
ZMIANA WYSOKOŚCI SUFITU	
WIESZAKI NA ROWERY	
PLATFORMY SAMOCHODOWE DWUPOZIOMOWE	
PUNKT NAWIEWU / WYCIĄGU POŻAROWEGO	
HYDRANT PPOŻ	

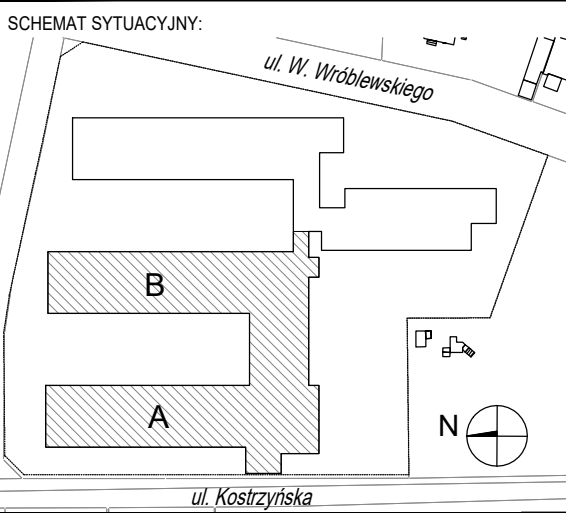

KIERUNEK PÓŁNOCY

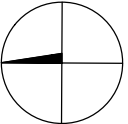

0 1 2 3 4 5



SKALA 1:250 (przy wydruku w formacie A3)

DATA: MARZEC 2025

PROJEKTANT:

Kruszewski Architekci Sp. z o.o.
ul. Rakowiecka 45/11
02-528 Warszawa