




INWESTOR:
APM AUGUSTÓWKA sp. z o.o.
ul. Bartycka 85 lokal U1
00-716 Warszawa

INWESTYCJA:
BUDOWA ZESPOŁU BUDYNKÓW MIESZKALNYCH WIELORODZINNYCH Z GARAŻAMI PODZIEMNYMI, NIEZBĘDNĄ INFRASTRUKTURĄ TECHNICZNĄ WRAZ Z ROZBIÓRKĄ ISTNIEJĄCYCH BUDYNKÓW NA DZIAŁKACH EWIDENCYJNYCH NR 35/1 (DAWNIEJ NR 35), 36/4 (DAWNIEJ NR 36) Z OBRĘBĄ 1-05-21 PRZY UL. KOSTRZYŃSKIEJ W WARSZAWIE DZIELNICY MOKOTÓW

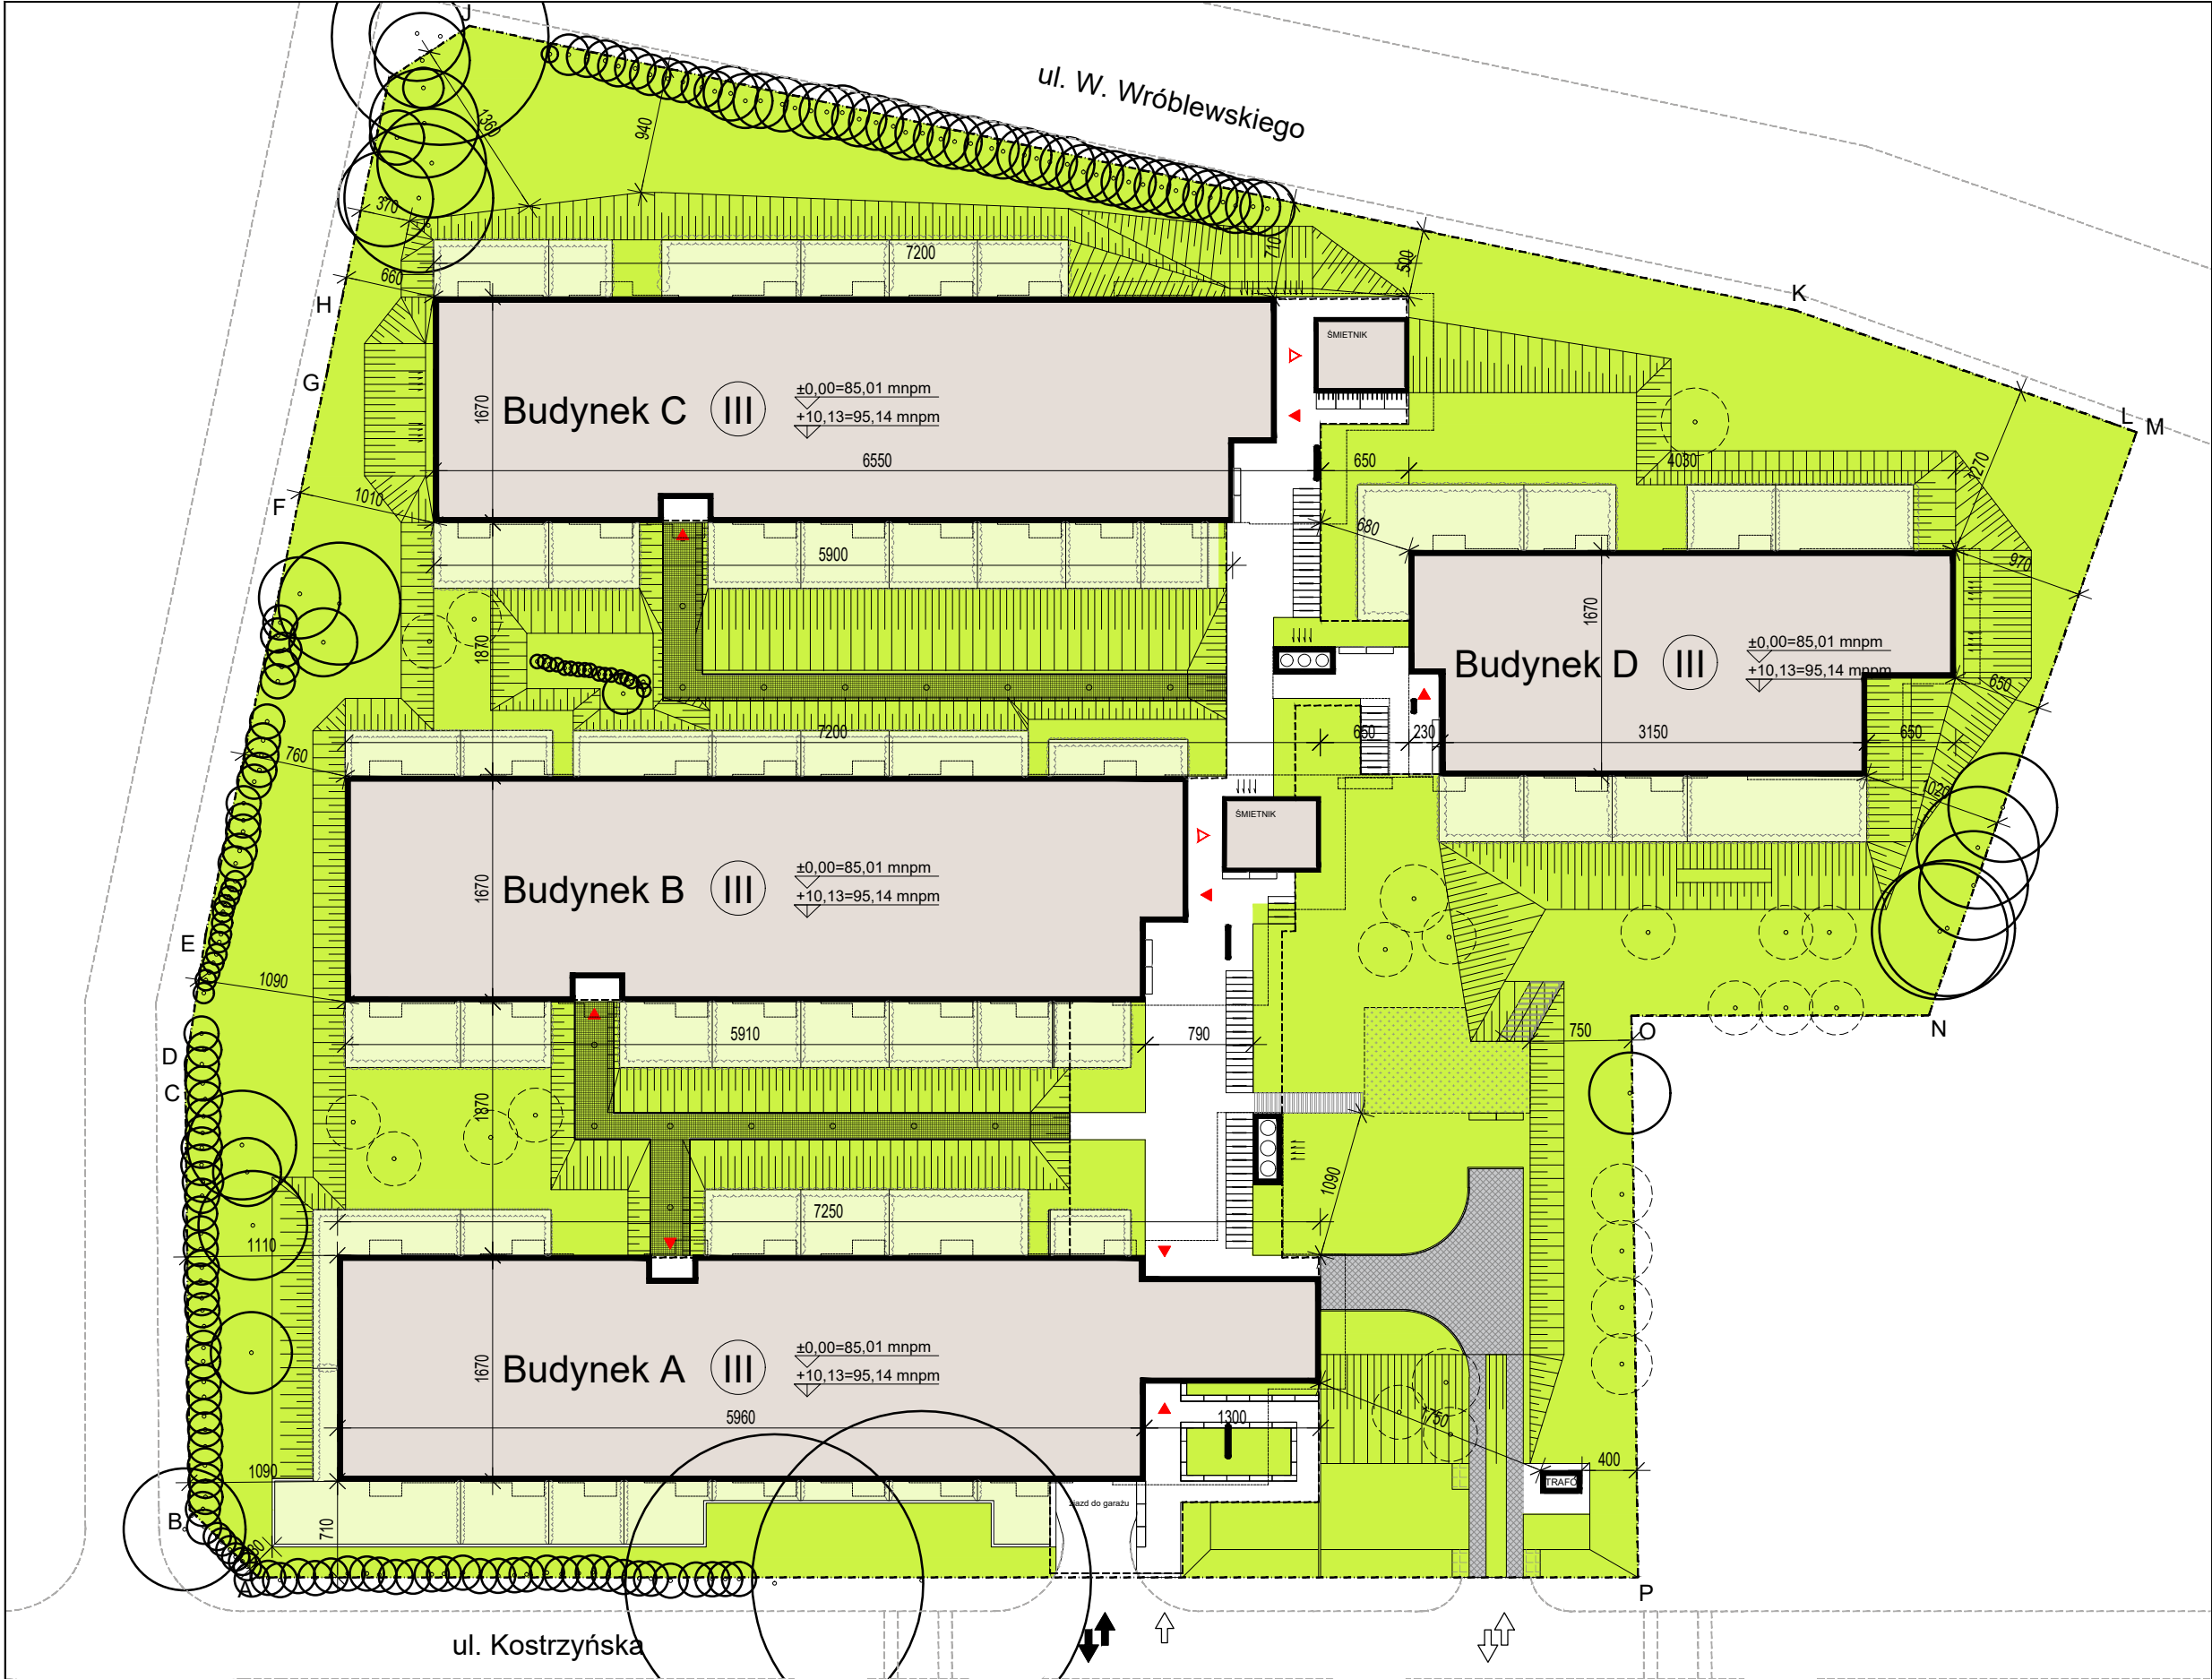

ZAGOSPODAROWANIE TERENU

- LEGENDA:
- A,B,C,...,P teren zamierzenia budowlanego
 - elementy powyżej
 - obrys garażu podziemnego
 - ↕↕ wjazd i wyjazd z garażu podziemnego
 - ↕↕ wjazd i wyjazd techniczny / dla śmieciarki
 - ➡ wejście na teren inwestycji
 - ▲ wejście do budynku
 - ◀ wejście do śmietnika
 - projektowany budynek
 - tereny zieleni - zieleni wspólna
 - zieleni ogródków lokatorskich
 - plac zabaw
 - powierzchnie utwardzone - ruch kołowy
 - powierzchnie utwardzone - chodniki, murki
 - podesty metalic
 - ↑↑↑ punkty nawiewu / wywiewu powietrza z garażu
 - miejsca postojowe rowerowe
 - ±0,00=85,52 mnpm rzędna parteru
 - III ilość kondygnacji
 - drzewa istniejące
 - projektowane nasadzenia

Budynek A - projektowany adres Kostrzyńska 8
Budynek B - projektowany adres Kostrzyńska 8A
Budynek C - projektowany adres Kostrzyńska 8B
Budynek D - projektowany adres Kostrzyńska 8C

KIERUNEK PÓŁNOCY

0 2 4 6 8 10 [m]

SKALA 1:500 (przy wydruku w formacie A3)

DATA: MARZEC 2025

PROJEKTANT:

Kruszewski Architekci Sp. z o.o.
ul. Rakowiecka 45/11
02-528 Warszawa